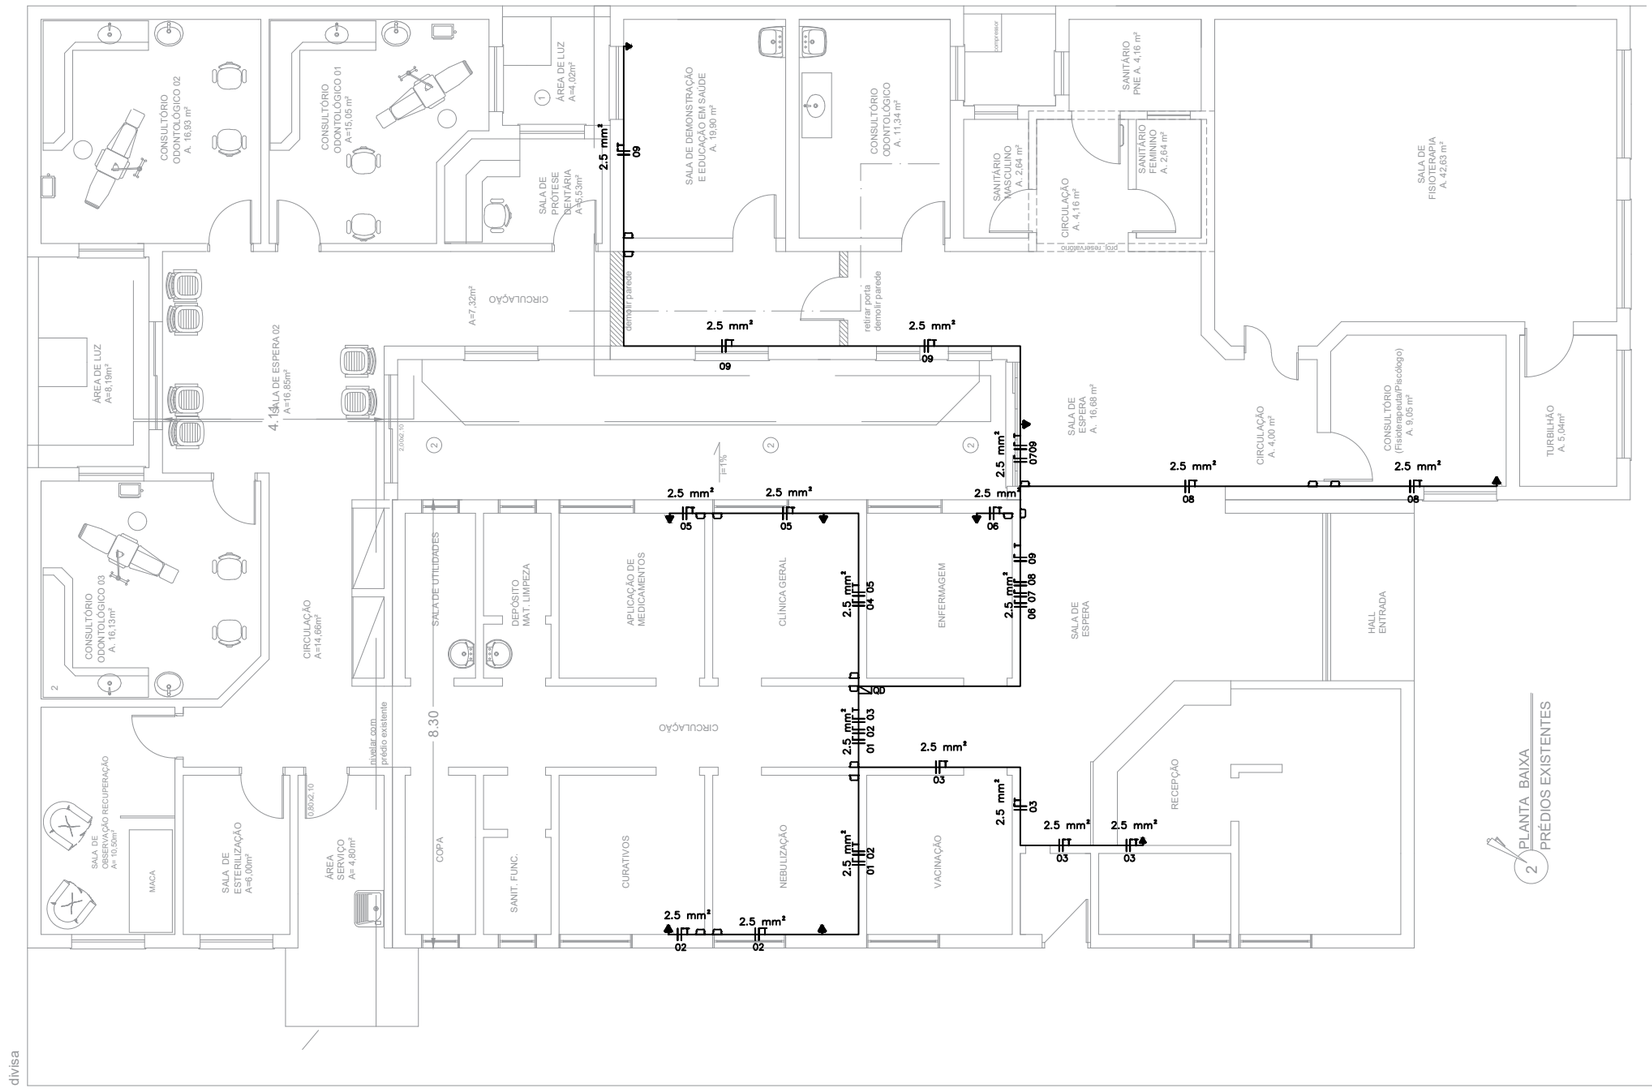

Engenhar Climatização

Unidade Básica de Saúde CENTRAL

Local:
UBS CENTRAL
Rua Almirante Barroso, 1725 - São Lourenço do Sul/RS

Conteúdo:
PLANTA BAIXA

Projeto:
ELÉTRICO - R 00

Escala:
X/X

Área:
485,7 m²

Prancha:
01/01

Data:
27 de NOVEMBRO de 2019

PROJETO E RESPONSABILIDADE TÉCNICA

ENG. FREDERICO CUNHA SEUS
CREA-RS 194143
CONTATOS:
frederico@engenharpel.com.br (53) 991660066

PROPRIETÁRIO

MUNICÍPIO DE SÃO LOURENÇO DO SUL
CONTATOS:
XXXXXXXXXXXXXXXXXXXX XXXXXXXXXXXXXX