


DOCUMENTOS DE REFERÊNCIA

NORMAS E DOC. DE REFERÊNCIA	
REF.	TÍTULO
NBR 10067	PRINCÍPIOS GERAIS DE DESENHO TÉCNICO
NBR 6492	NORMA DE DESENHO ARQUITETÔNICO

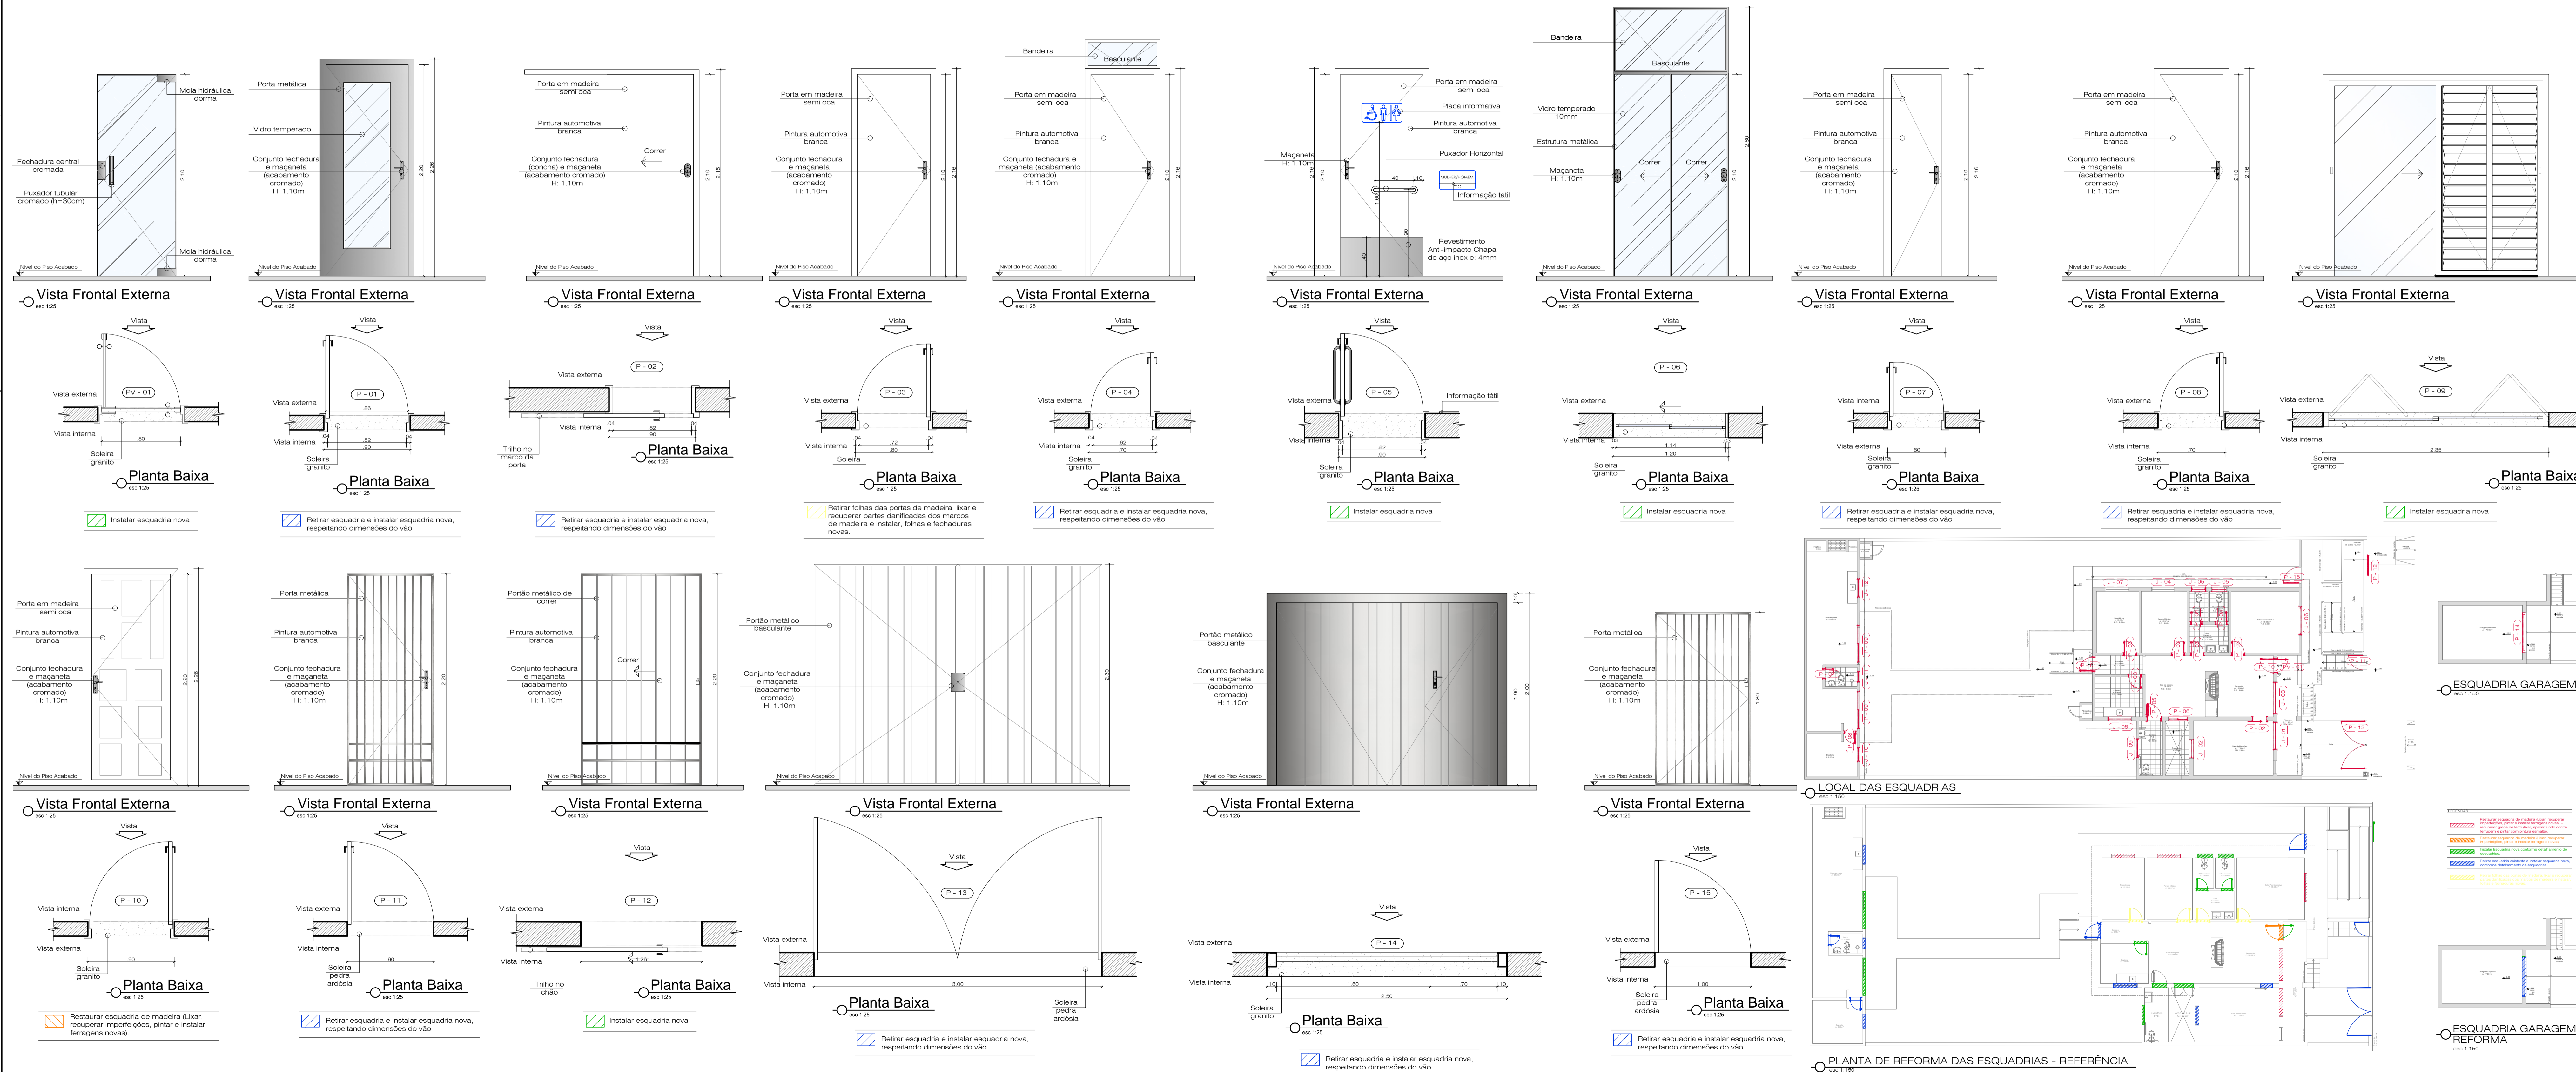

REVISÃO	DATA	NATUREZA DA REVISÃO	TE	ELAB.	VERIF.	APROV.
01	27/07/2017	Alterações de acordo com Parecer técnico	B	LLW	LLW	LLW
00	29/05/2017	Emissão Inicial Projeto Executivo	E	RBA	LLW	RMF

**PROJETO EXECUTIVO**  
**Detalhamento Esquadrias - Portas**

Fundo de Aposentadoria e Pensão dos Servidores de SLS  
 Rua Álvares Cabral, nº 152, Centro São Lourenço do Sul/ RS

Proprietário:  
 Fundo de Aposentadoria e Pensão dos Servidores de SLS - CNPJ: 87.893.111/0001-52

Responsável Técnico do Projeto:  
 Lenon Westphal - Eng. Civil CREA/RS 205.087  
 Rafaela Arns - Arq. Urbanista CAU/RS 16144-4

Colaboração:  
 Arquiteta e Urbanista Rafaela Bolacei Arns

Escala: **1/50**  
 Desenho: **PEX**  
 Folha: **13/15**

Data: 20/03/2017 | Área: 273,69m² | Arquivo digital: C:\arquivos\2017\000206\_SLS\_FAPS\_Projeto\_Executivo\02\_Projeto\_Paralisa02\_Arquitetonico